


Centrale Termica con fonte alternativa
per i periodi estivi solo per acqua
del sanitario calda comandata
con valvola deviatrice a 3 vie

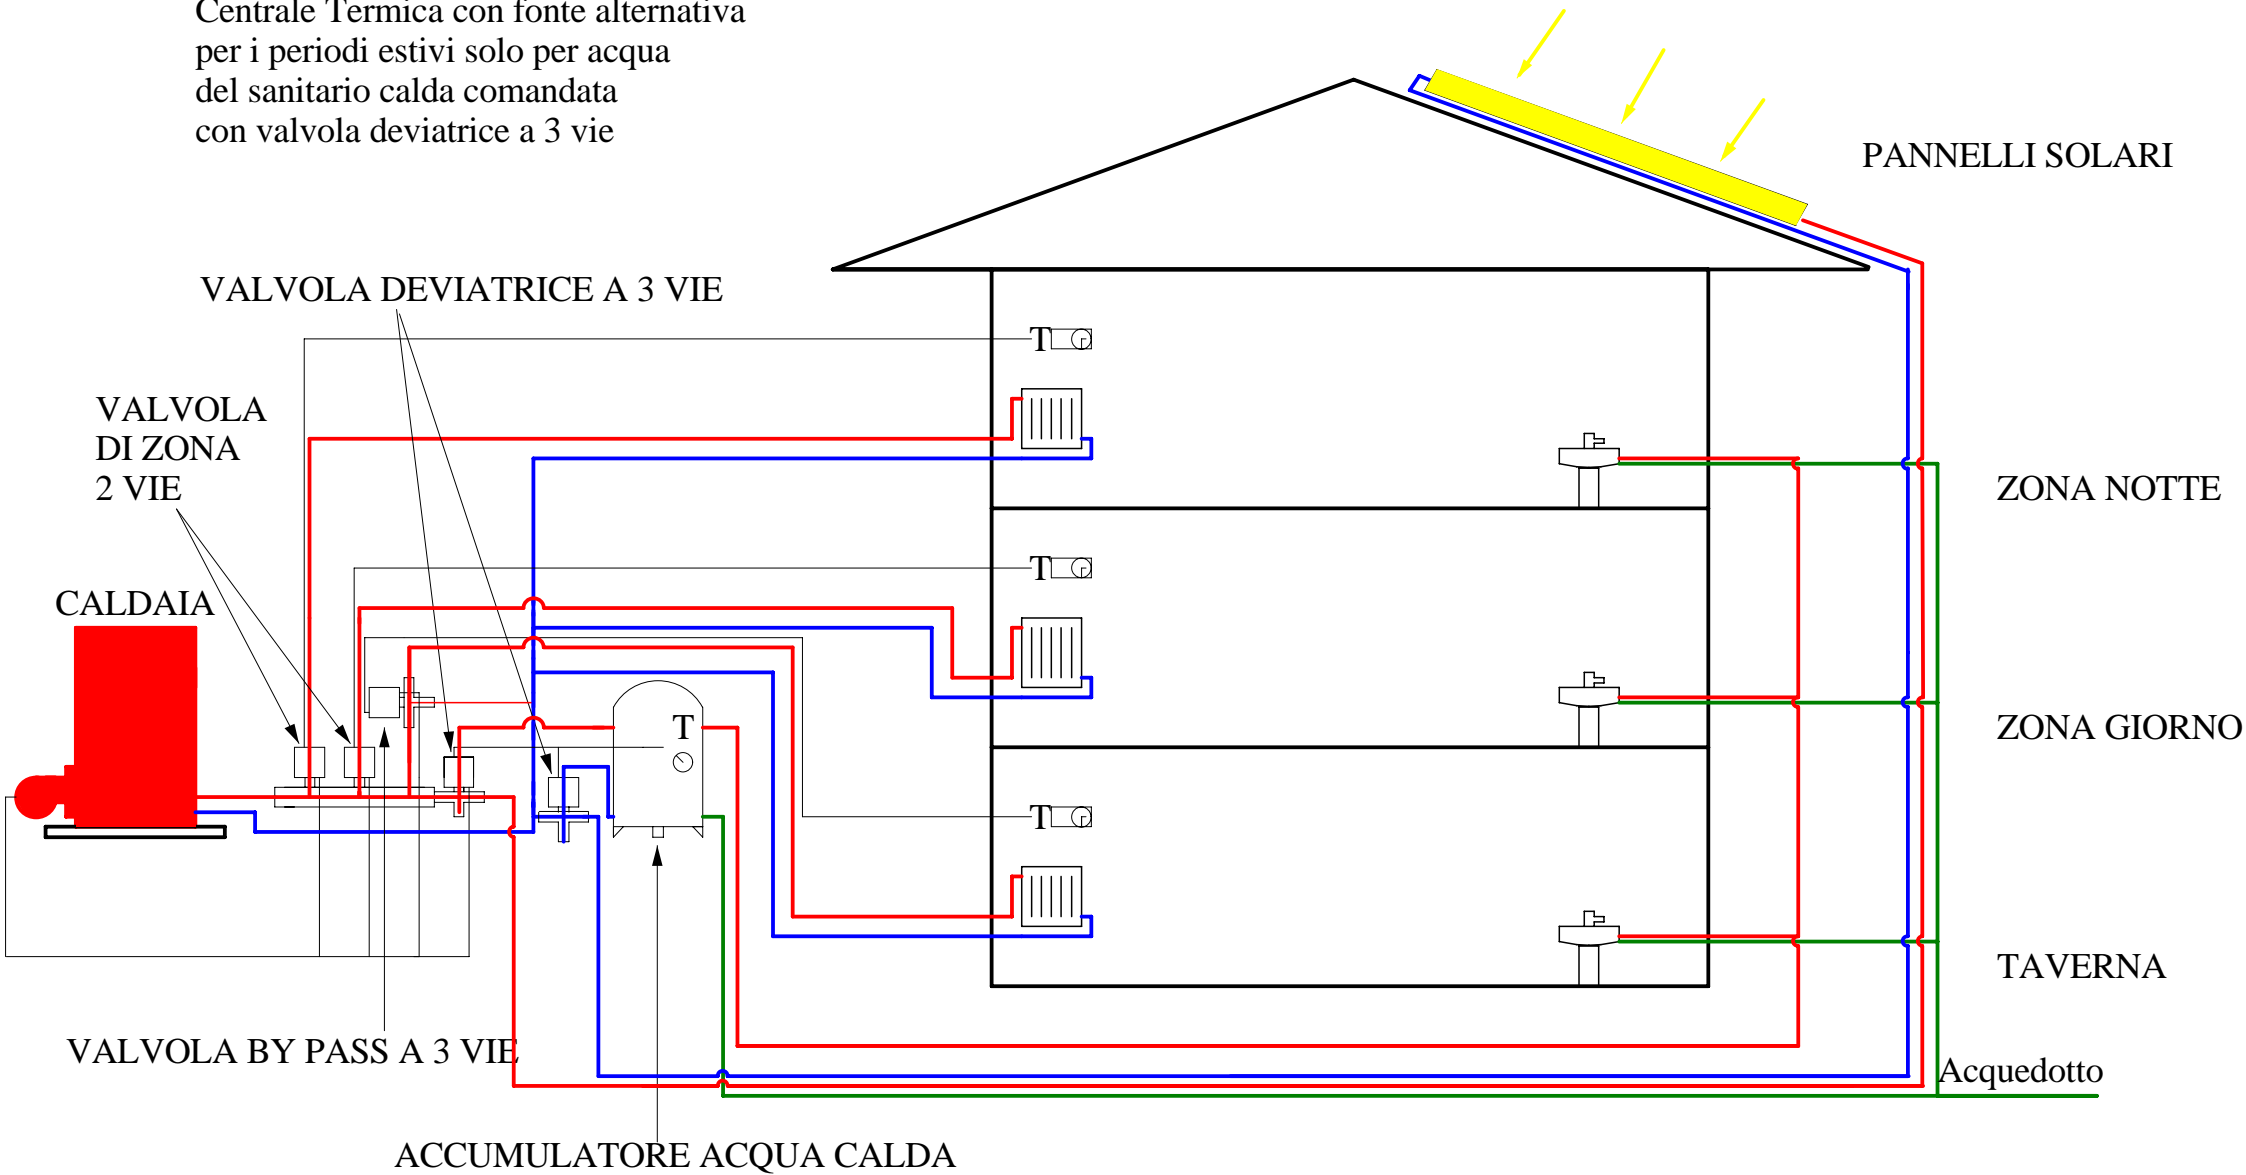

Toma Floriano & C. snc