


Centrale termica per impianti di riscaldamento a pavimento con flussometri nelle andate e azionatori motorizzati nei ritorni.

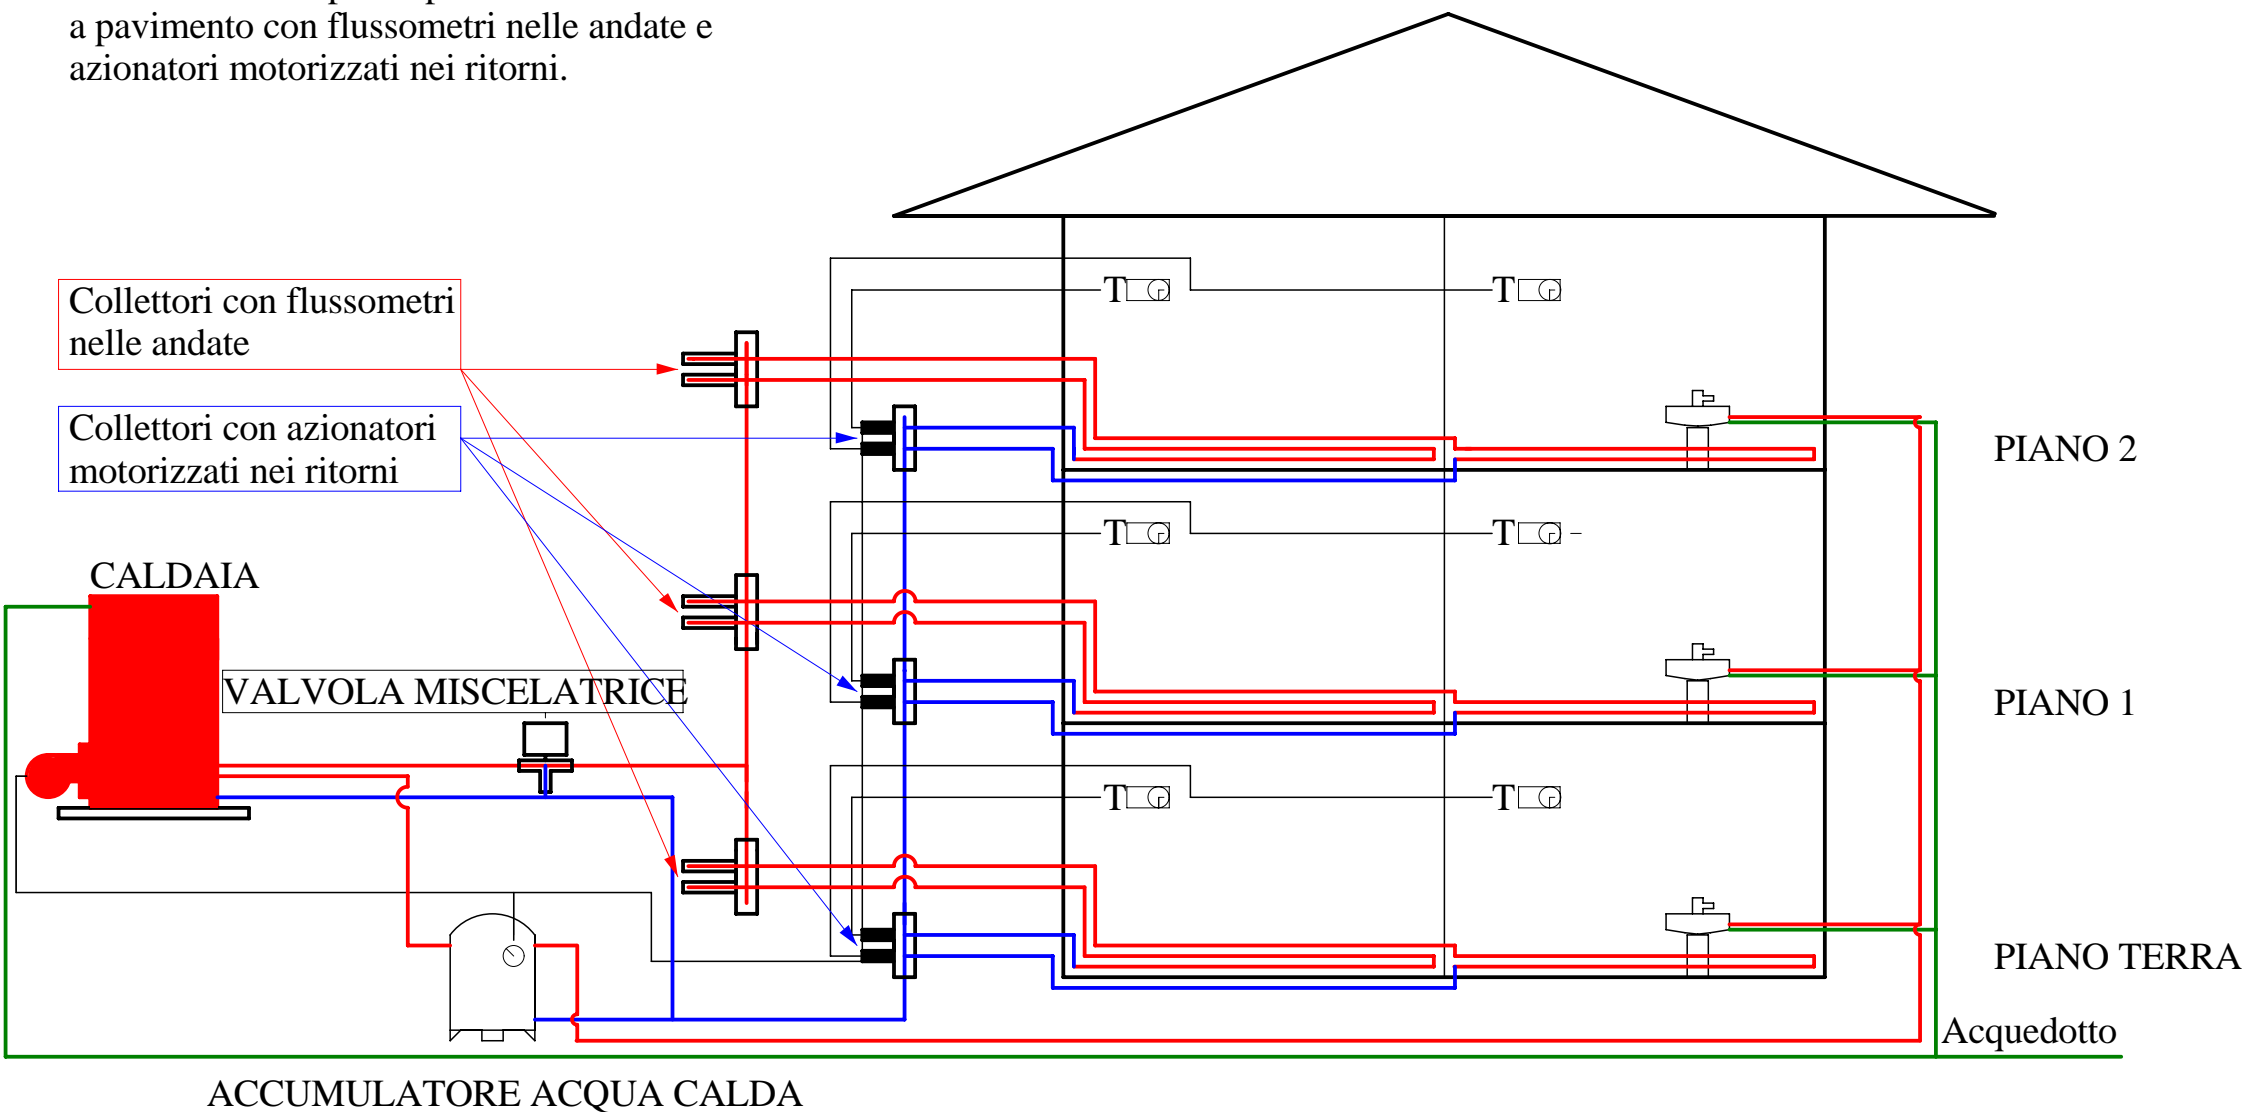

# Toma Floriano & C snc